




Schachthöhenschnitt

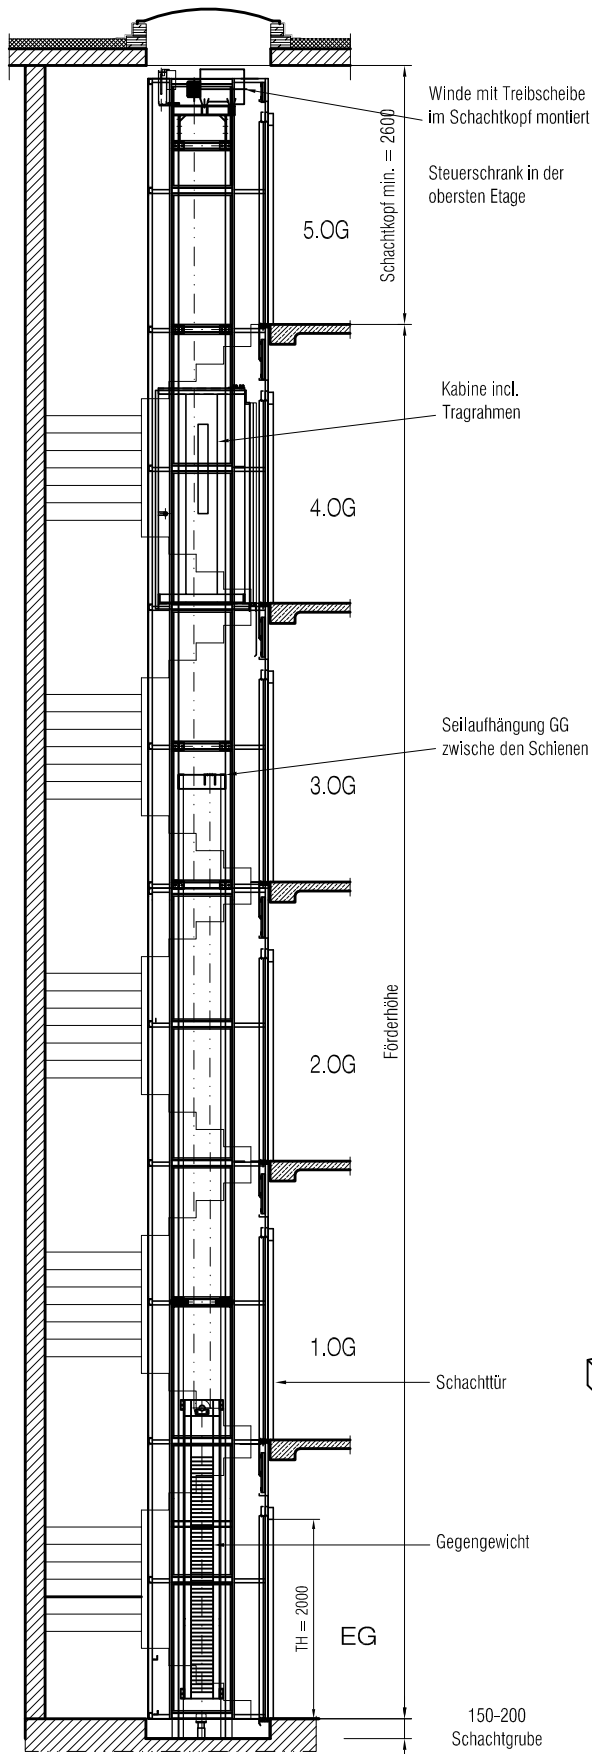

Schachtgrundriss

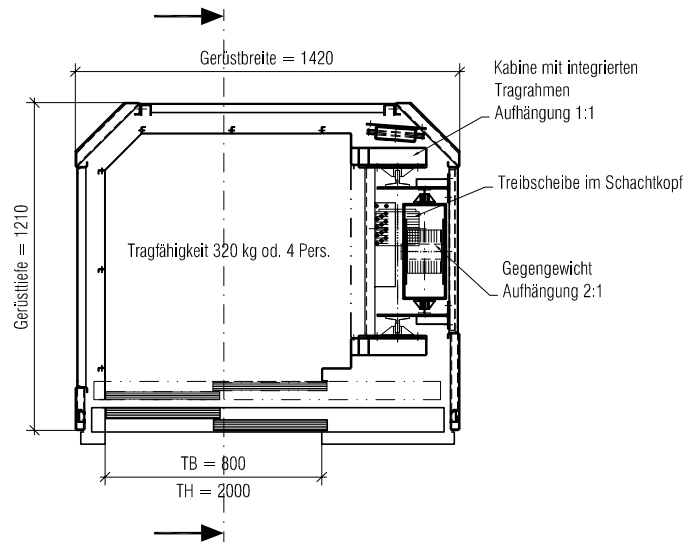

3D - Ansicht

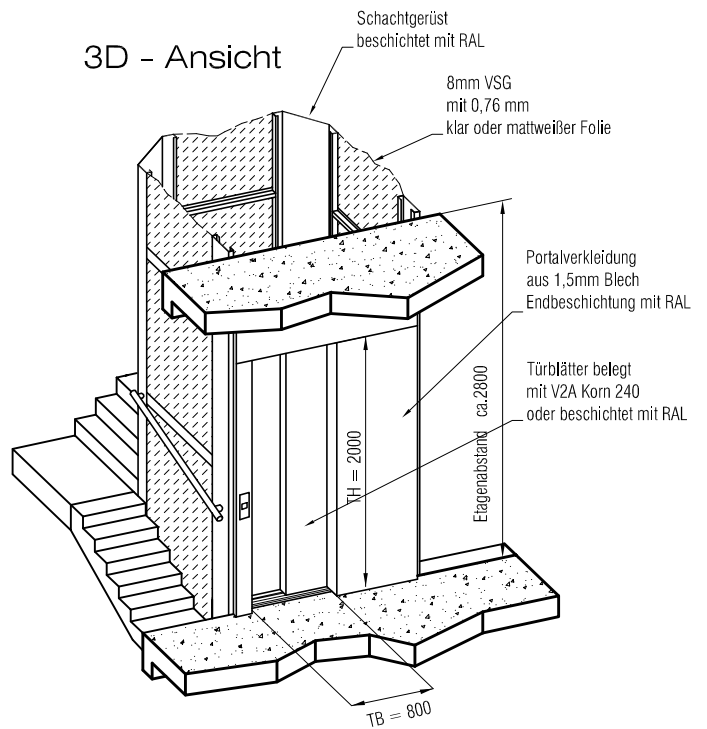

EBERSWALDERSTR. 28  
16227 EBERSWALDE

Tel. 03334/354975  
Fax 03334/354977  
E-Mail: info@alko-aufzug.de

Bezeichnung:

Der neue P2-MRL-Seilaufzug

Datum: 19.8.10

AutoCAD Böhme

Blatt: 1 von: 1